






- ・ 稜線および木端にペーパーをかける。
- ・ 底板の上面に側板 - A、Bを立て、木表を外側に、木裏を内側にして、4隅と底板上面に接する部分ををボンドで、接着する。

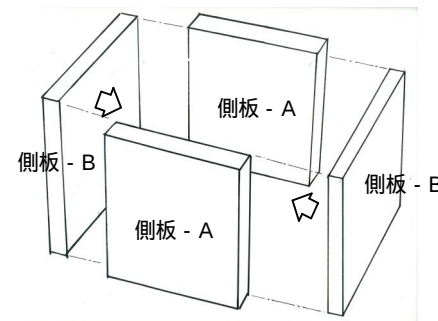

[側板組立図]

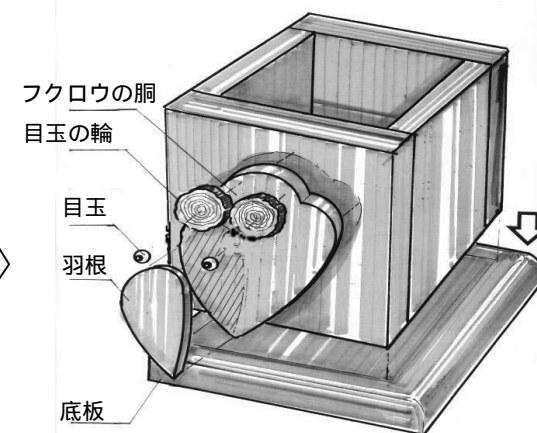

[完成図]

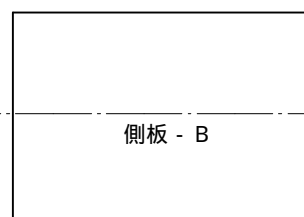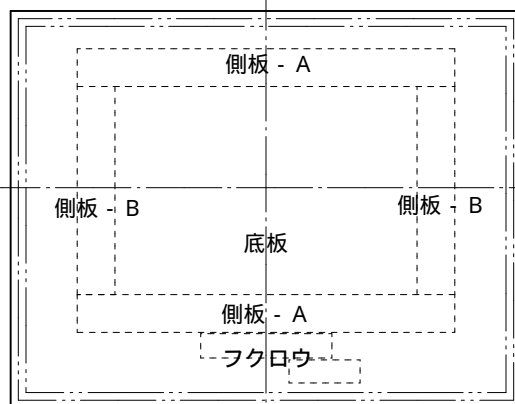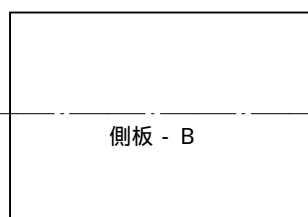

底板 105×135×25 1枚
上端 トリマーで丸面取り

側板 - A 80×100×10 2枚
木端を上下に

側板 - B 80×55×10 2枚
木端を上下に




目玉 既製品 2個

目玉の輪 $\phi 25$ 2個 $A=4$

フクロウの胸と羽根 $A=8$




目玉の輪

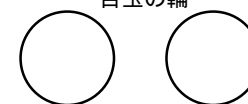

羽根



フクロウの胸

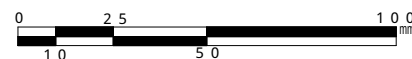

フクロウのペン立て - A

部員木工作品	一般木工向	こども木工向	S = 1 : 2
--------	-------	--------	-----------

NPO法人 ふくてっく木工部